

**Agenzia del Territorio
CATASTO FABBRICATI
Ufficio Provinciale di
Torino**

Dichiarazione protocollo n. TO0515964 del 07/12/2005

Planimetria di u.i.u. in Comune di Pinerolo

Strada Vecchia Di Buriasco

civ. SNC

Identificativi Catastali:

Sezione:

Foglio: **[blu]**

Particella: **[blu]**

Subalterno: **[blu]**

Compilata da:

[blu] Giacomo

Iscritto all'albo:
Geometri


Prov. Torino

N. 6257

Scheda n. 1

Scala 1:200

PIANTA PIANO TERRENO

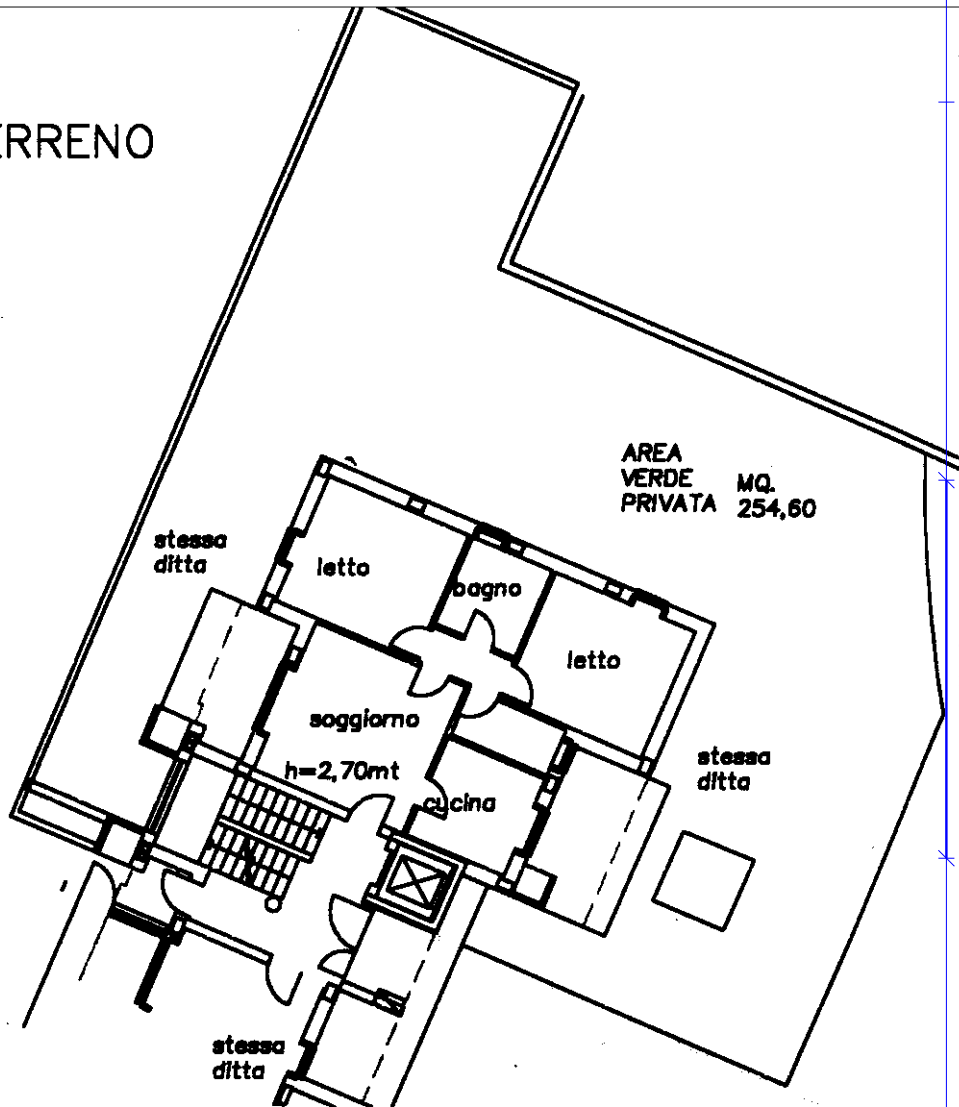

PIANTA PIANO INTERRATO

