

**Agenzia delle Entrate
CATASTO FABBRICATI
Ufficio Provinciale di
Torino**

Dichiarazione protocollo

Planimetria di u.i.u. in Comune di Villar Perosa

Viale G. Agnelli

civ. 6

Identificativi Catastali:

Sezione:

Foglio:

Particella:

Subalterno:


Compilata da:

Iscritto all'albo:
Architetti

Prov. Torino

Scheda n. 1

Scala 1:200

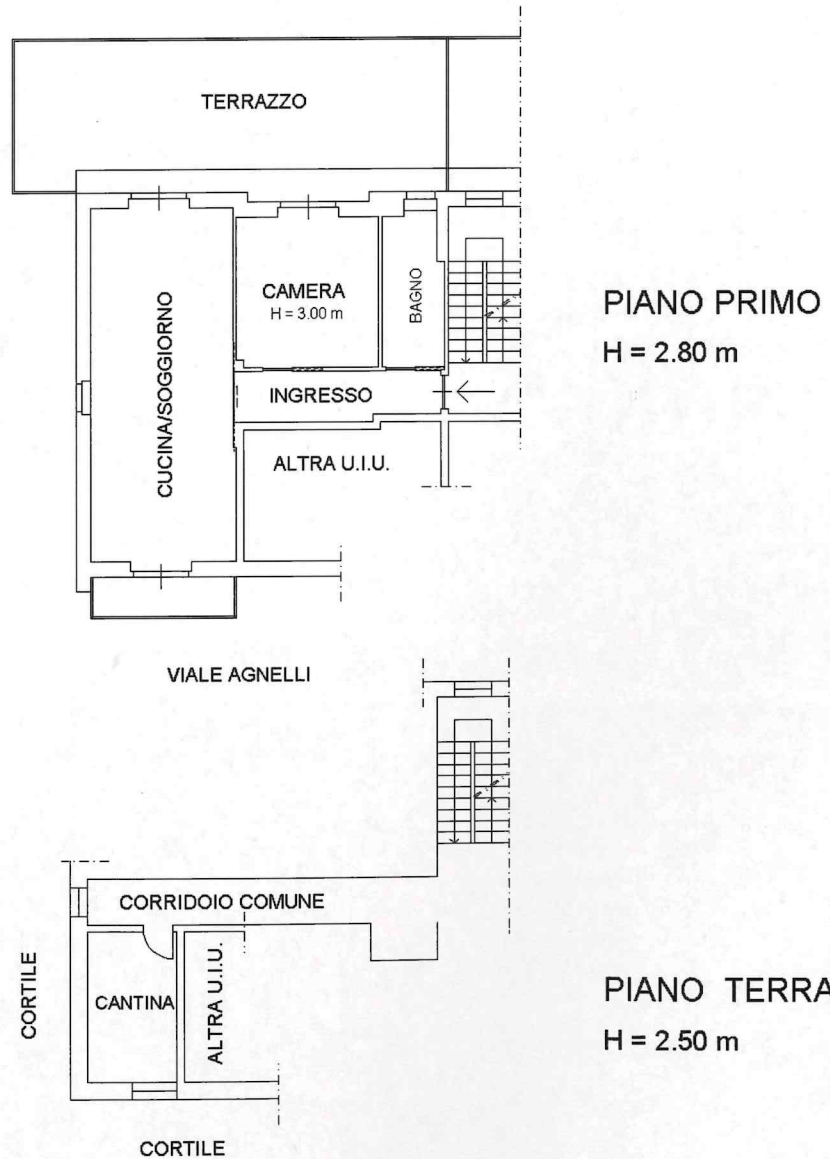

Ultima planimetria in atti

Data:

Totale schede: 1 - Formato di acquisizione: A4(210x297) - Formato stampa richiesto: